


TERCER PISO EDIFICIO PONIENTE

O

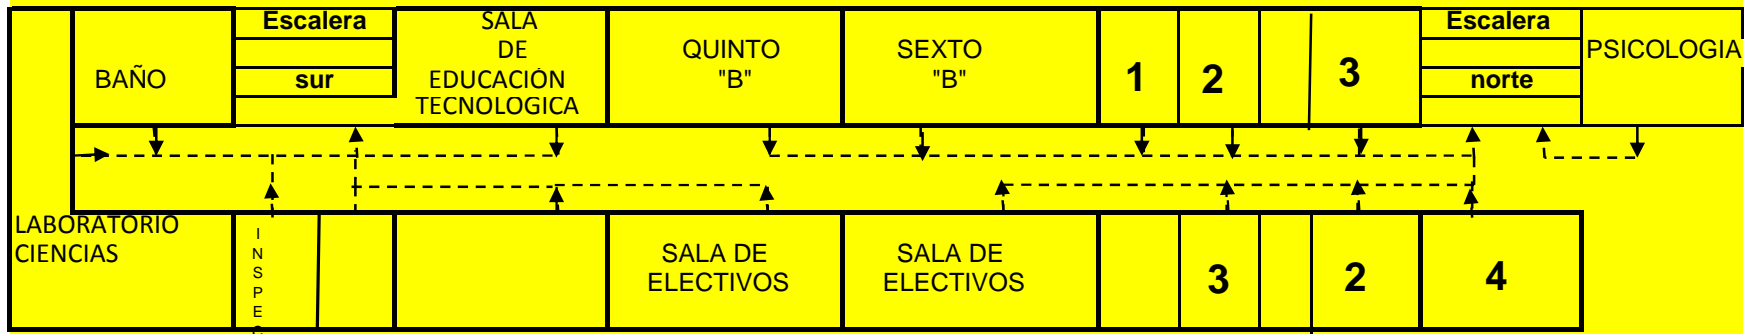

S

N

ZONA DE SEGURIDAD PATIO CENTRAL		
Quinto "B"	Sexto "B"	1
Laboratorio	Secretarías Académica	2
Laboratorio Ciencias	Encargado Académico	3
Inspectoría	Pastoral	4
Departamento Matemática	Psicología	

E