


# SEGUNDO PISO EDIFICIO NORTE

N

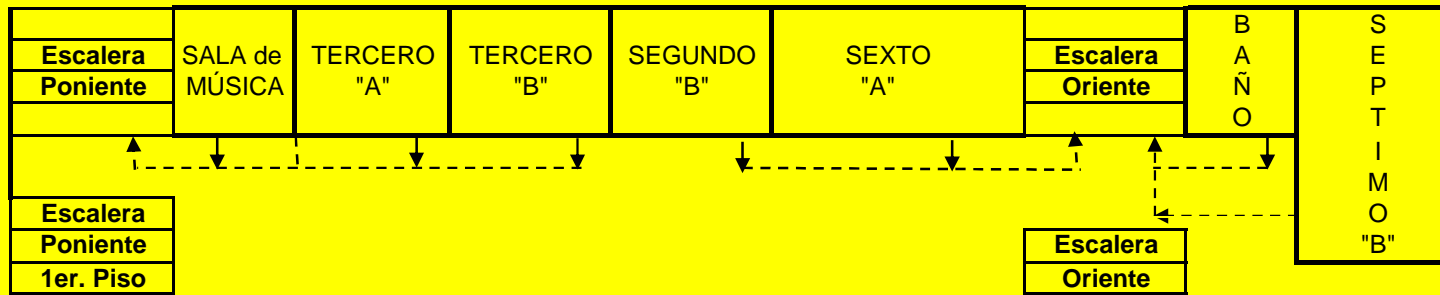

O

S

E

**ZONA DE SEGURIDAD  
PATIO CENTRAL**

SALA DE MÚSICA  
TERCER AÑO "A"  
TERCER AÑO "B"  
SEGUNDO AÑO "B"  
SEXTO AÑO "A"  
BAÑO  
SÉPTIMO AÑO "B"